


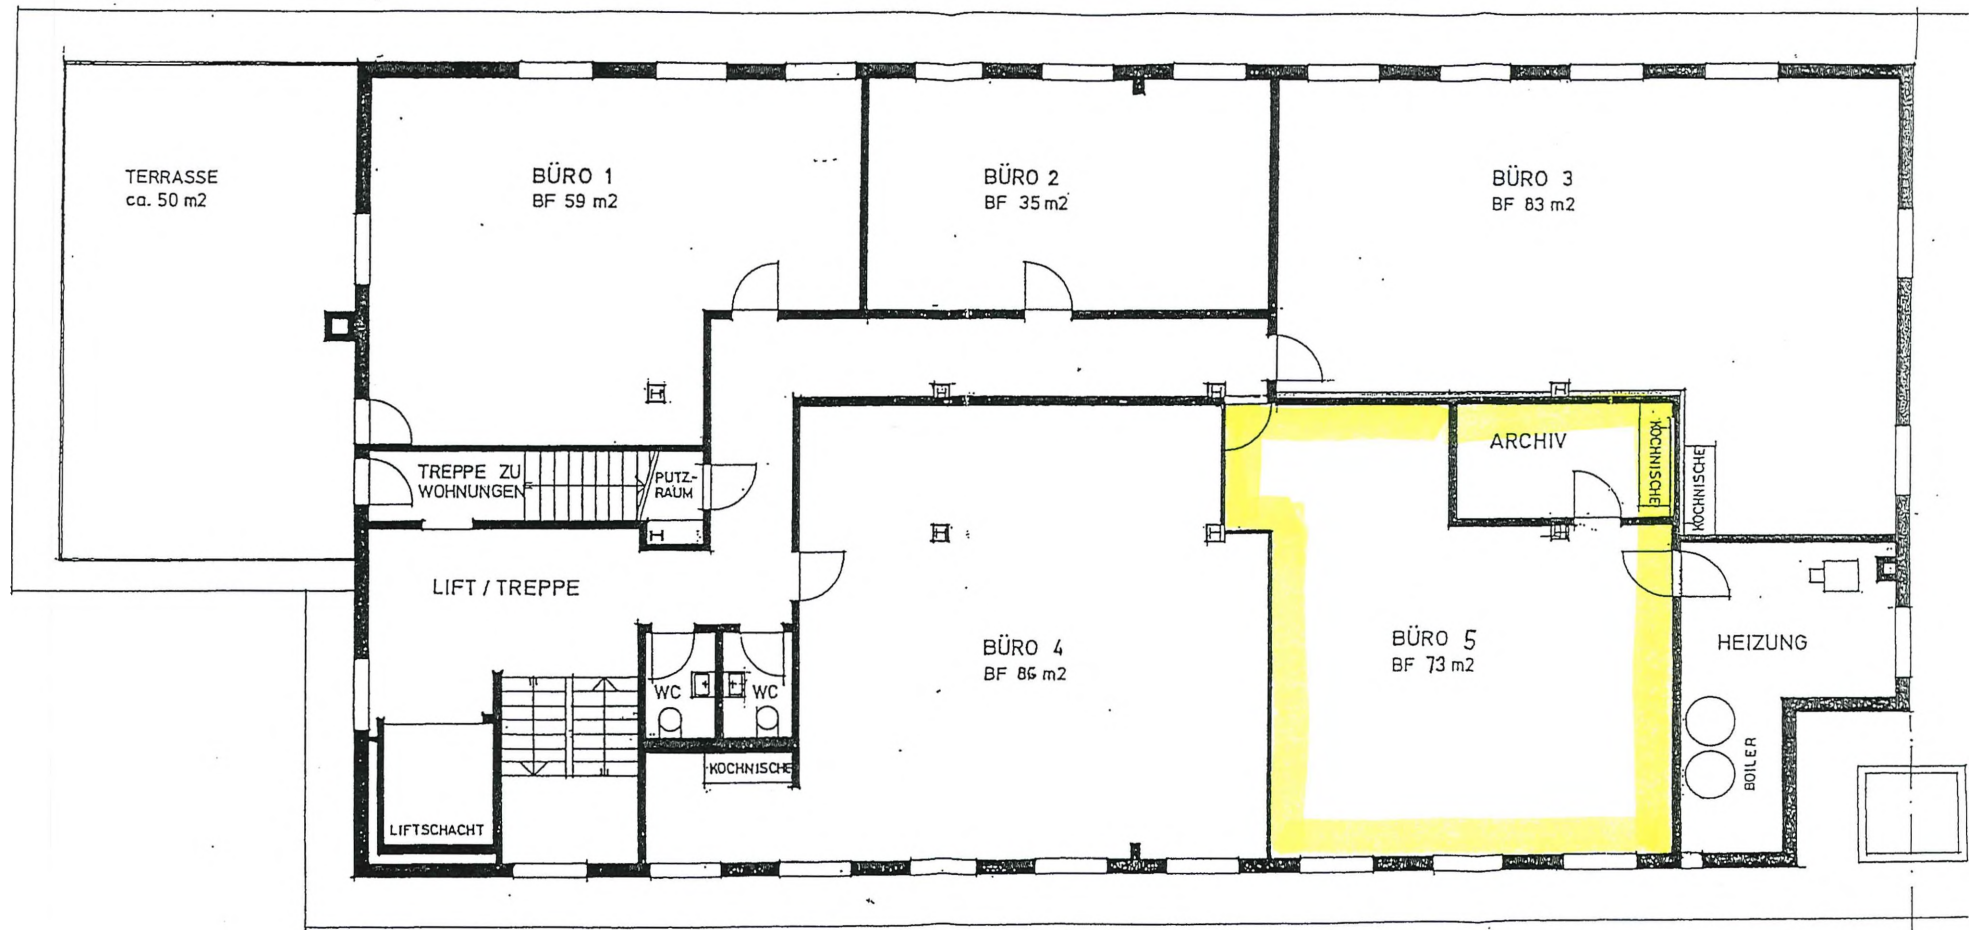

01253 OBWALDNER KANTONALBANK, POSTFACH, 6061 SARNEN
GESCHÄFTS- UND WOHNHAUS PARZ. 553, TURINERRIED, 6074 GISWIL

GR. A3

03 1. OBERGESCHOSS

1:100

Ke BAU - BERATUNG KURT KELLER
- LEITUNG BRÜNIGSTRASSE 62 6074 GISWIL
TEL. 041-675 22 21 FAX 041-675 17 79

DAT. Mai 2001
GEZ. Ke